## K-Map

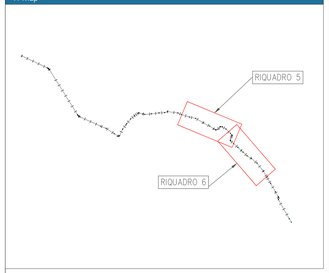


## Planimetria dello stato futuro e di tracciamento - Riquadro 5/6

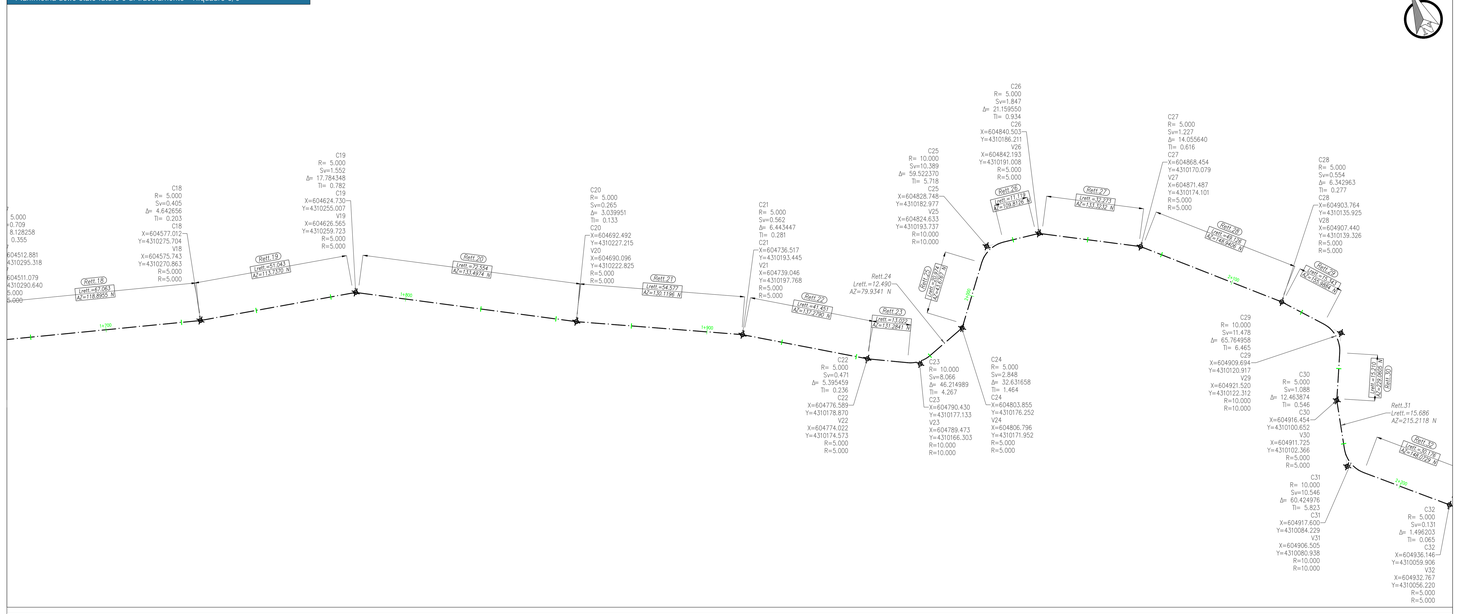


## Planimetria dello stato futuro e di tracciamento - Riquadro 6/6

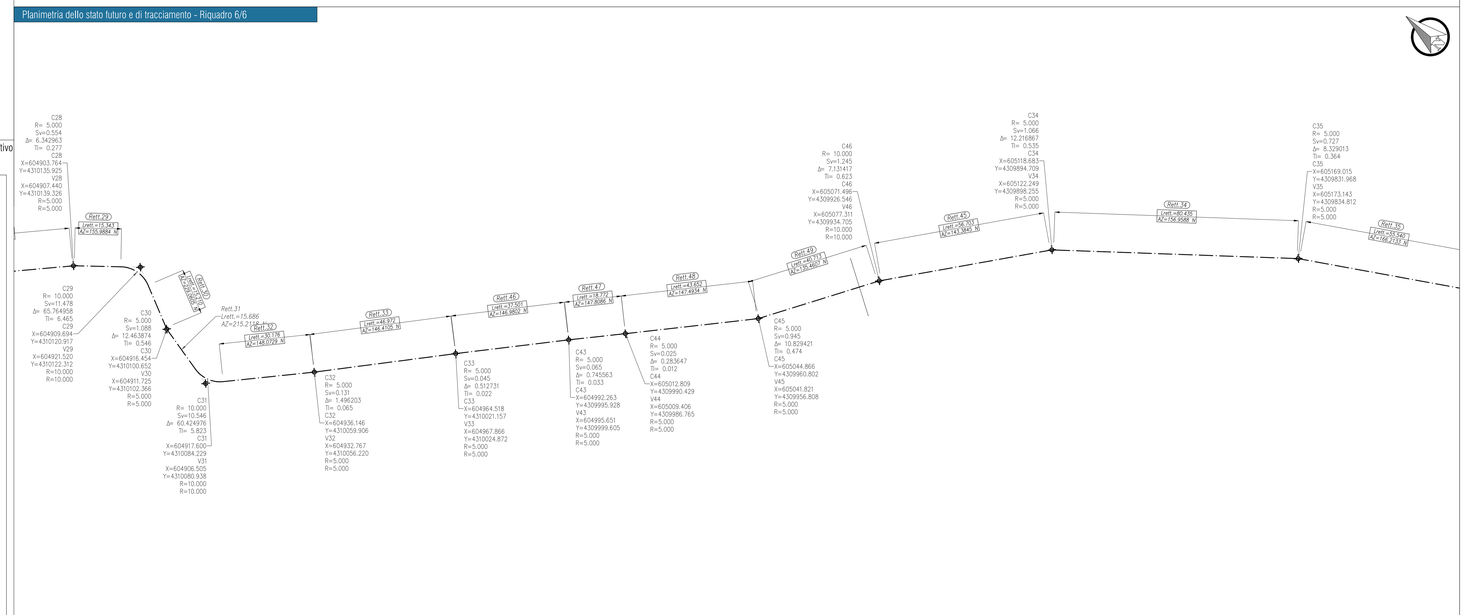
C28
R= 5.000
Sv=0.554
Δr= 6.342963
Tl= 0.277
C28
X=604903.764
Y=4310135.925
V28
X=604907.440
Y=4310139.326
R=5.000
R=5.000
C29
R= 10.000
Sv=11.478
Δr= 65.764958
Tl= 6.465
C29
X=604909.694
Y=4310120.917
V29
X=604921.520
Y=4310122.312
R=10.000
R=10.000
C30
R= 5.000
Sv=1.088
Δr= 12.463874
Tl= 0.546
C30
X=604916.454
Y=4310100.652
V30
X=604911.725
Y=4310102.366
R=5.000
R=5.000
C31
R= 10.000
Sv=10.546
Δr= 60.424976
Tl= 5.823
C31
X=604917.600
Y=4310084.229
V31
X=604906.505
Y=4310080.938
R=10.000
R=10.000
C29
R= 10.000
Sv=11.478
Δr= 65.764958
Tl= 6.465
C29
X=604909.694
Y=4310120.917
V29
X=604921.520
Y=4310122.312
R=10.000
R=10.000
C30
R= 5.000
Sv=1.088
Δr= 12.463874
Tl= 0.546
C30
X=604916.454
Y=4310100.652
V30
X=604911.725
Y=4310102.366
R=5.000
R=5.000
C31
R= 10.000
Sv=10.546
Δr= 60.424976
Tl= 5.823
C31
X=604917.600
Y=4310084.229
V31
X=604906.505
Y=4310080.938
R=10.000
R=10.000
C32
R= 5.000
Sv=0.131
Δr= 1.496203
Tl= 0.065
C32
X=604936.146
Y=4310059.906
V32
X=604932.767
Y=4310056.226
R=5.000
R=5.000
C33
R= 5.000
Sv=0.045
Δr= 0.512731
Tl= 0.022
C33
X=604964.518
Y=4310021.157
V33
X=604967.866
Y=4310024.872
R=5.000
R=5.000
C43
R= 5.000
Sv=0.065
Δr= 0.745563
Tl= 0.033
C43
X=604992.263
Y=4309995.928
V43
X=604995.651
Y=4309999.605
R=5.000
R=5.000
C44
R= 5.000
Sv=0.025
Δr= 0.283647
Tl= 0.012
C44
X=605012.809
Y=4309990.429
V44
X=605009.406
X=4309986.765
R=5.000
R=5.000
C45
R= 5.000
Sv=0.945
Δr= 10.829421
Tl= 0.474
C45
X=605044.866
Y=4309960.802
V45
X=605041.821
Y=4309956.808
R=5.000
R=5.000
C46
R= 10.000
Sv=1.245
Δr= 7.131417
Tl= 0.623
C46
X=605071.496
Y=4309926.546
V46
X=605077.311
Y=4309934.705
R=10.000
R=10.000
C34
R= 5.000
Sv=1.066
Δr= 12.216867
Tl= 0.535
C34
X=605118.683
Y=4309894.709
V34
X=605122.249
Y=4309898.255
R=5.000
R=5.000
C35
R= 5.000
Sv=0.727
Δr= 8.329013
Tl= 0.364
C35
X=605169.015
Y=4309831.968
V35
X=605173.143
Y=4309834.812
R=5.000
R=5.000
